


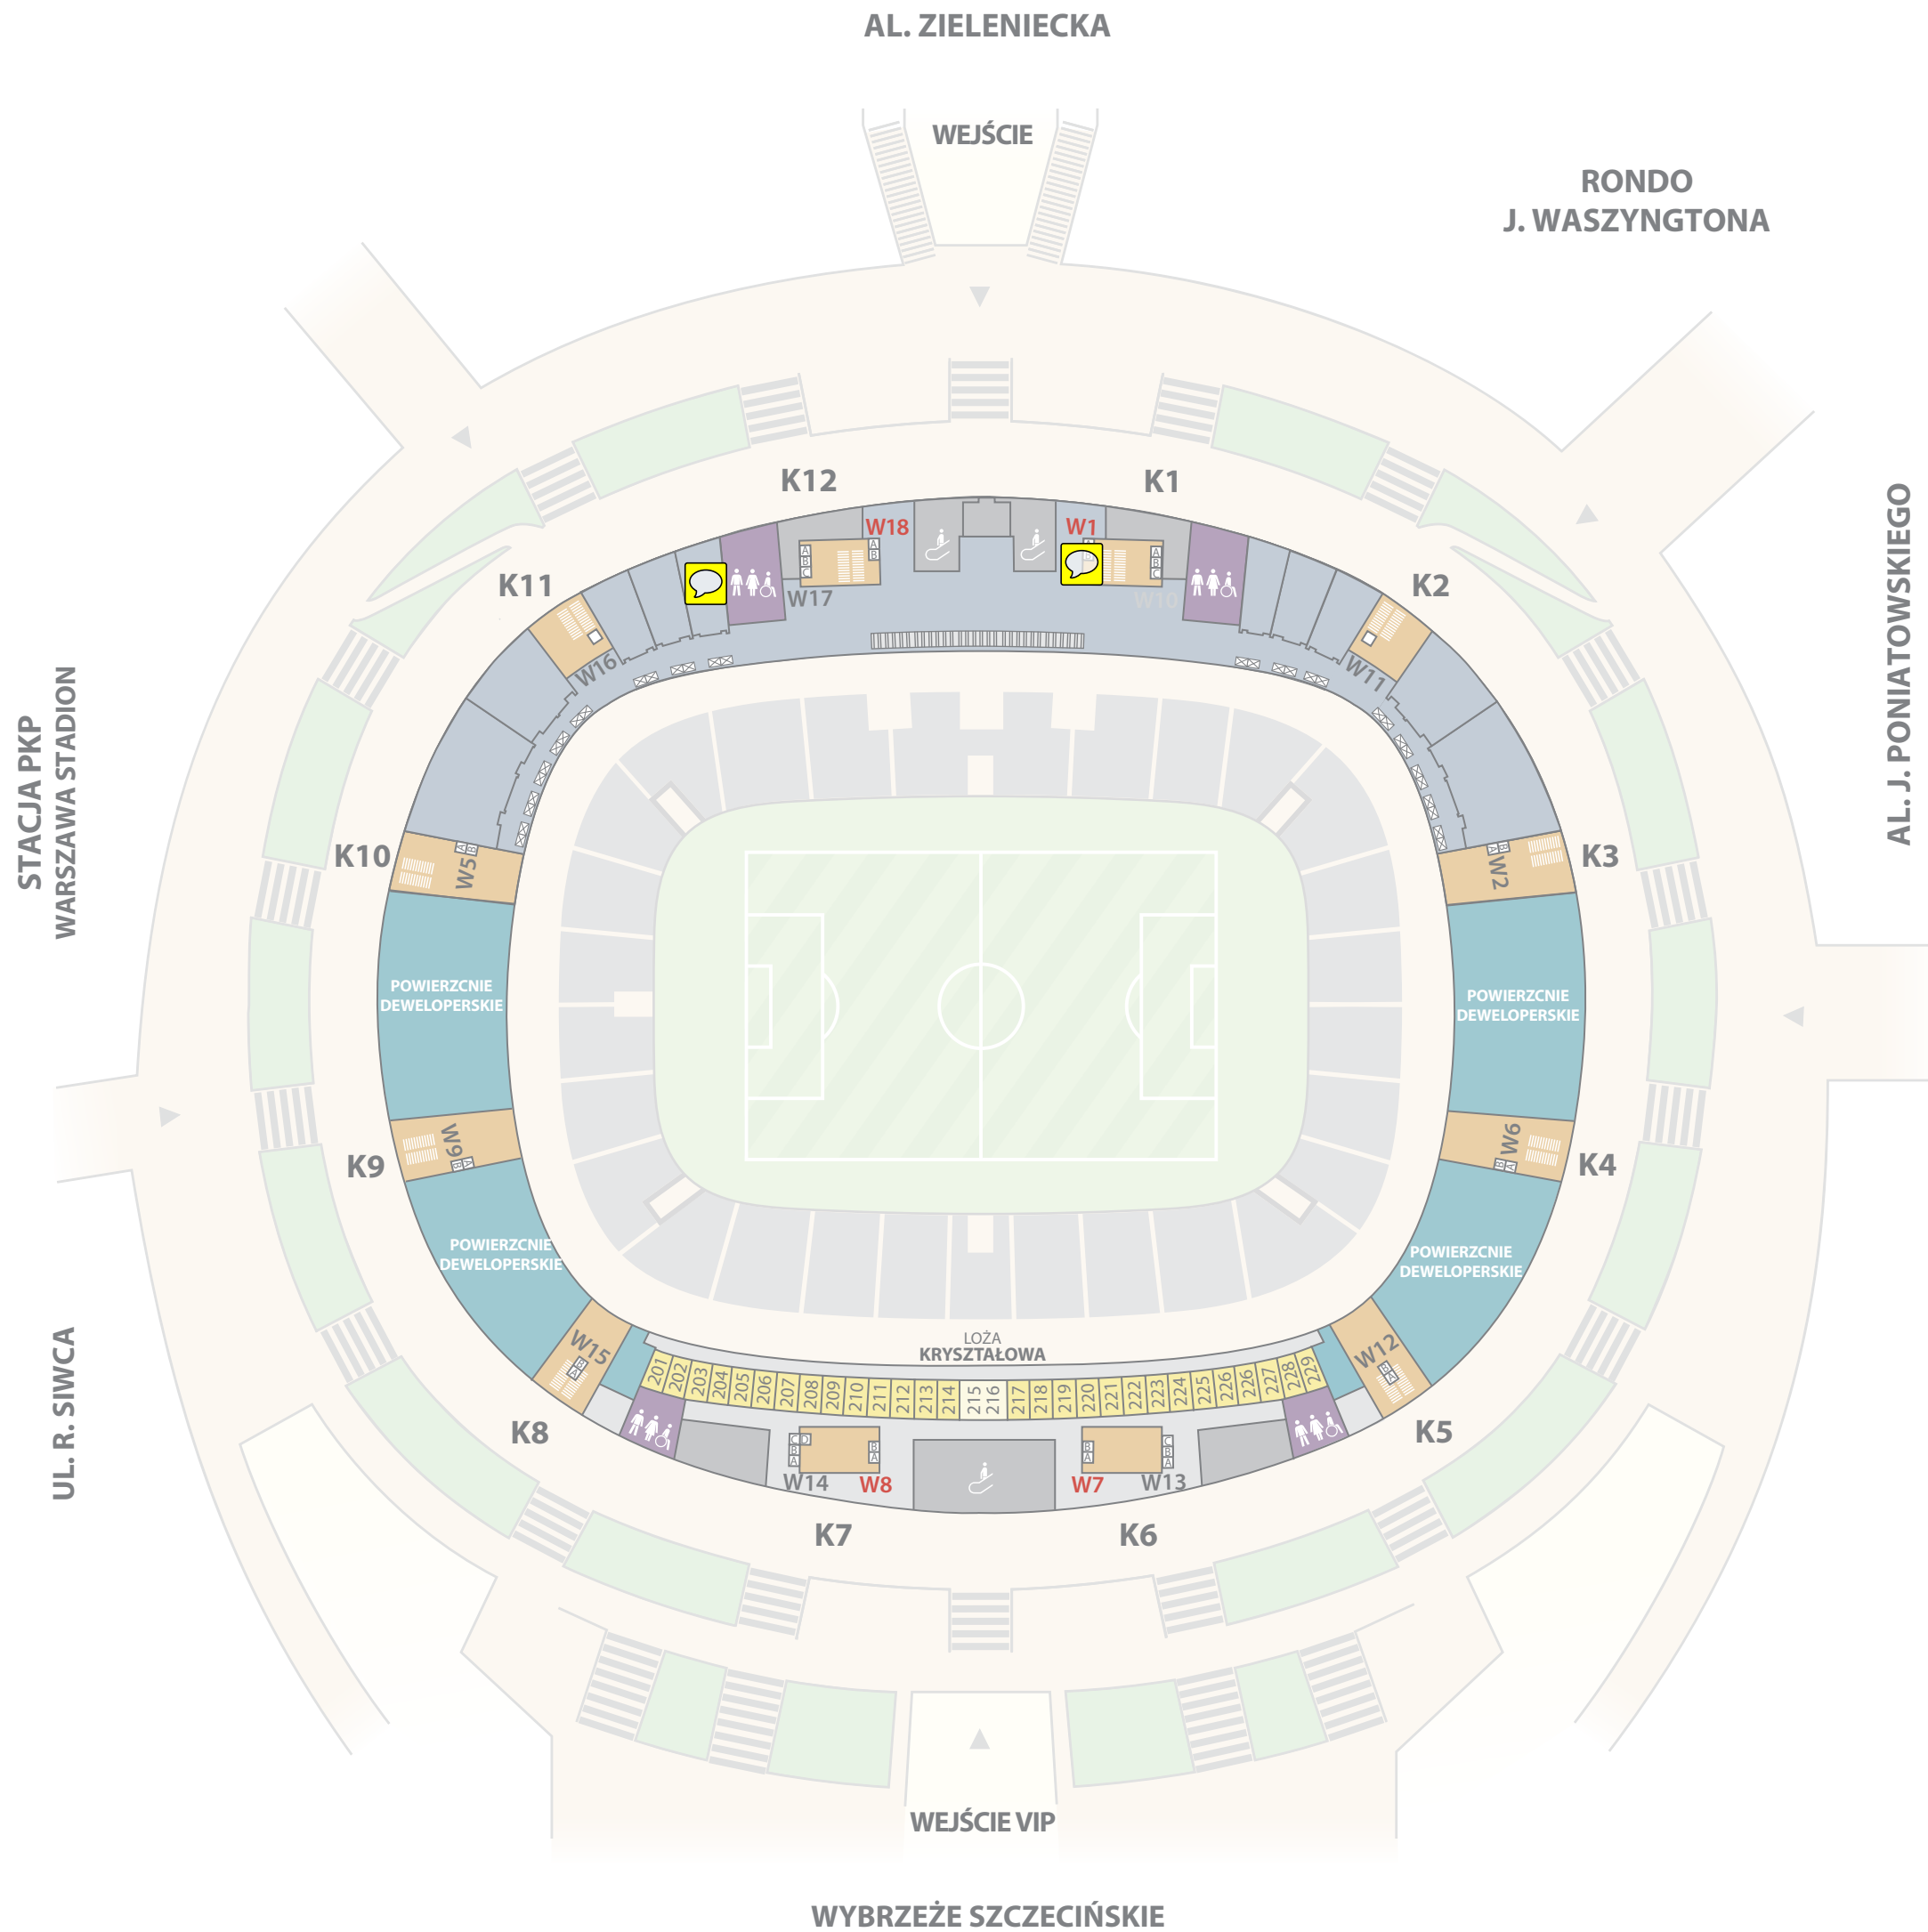

- KLATKA SCHODOWA
stair case
- CENTRUM KONFERENCYJNE
conference center
- TOALETY
toilets
- POWIERZCZNI DEWELOPERSKIE
development area
- LOŻE
sky boxes
- SCHODY RUCHOME
escalators